


LEGENDA

	LIMITE AMBITO PIANO DI LOTTIZZAZIONE
	LIMITE AMBITO DI EDIFICABILITA'
	MARCIAPIEDE
	PISTA CICLABILE
	VIABILITA' DI PROGETTO
	VIABILITA' ESISTENTE
	ACCESSO CARRAIO
	SENSO DI MARCIA ALTERNATO
	FERMARS E DARE LA PRECEDENZA
	PARCHEGGIO
	PERCORSO PEDONALE
	PERCORSO CICLABILE



Piano di Lottizzazione
 di iniziativa privata Z.T.O. C2/14
 Località "Fonte Alto"

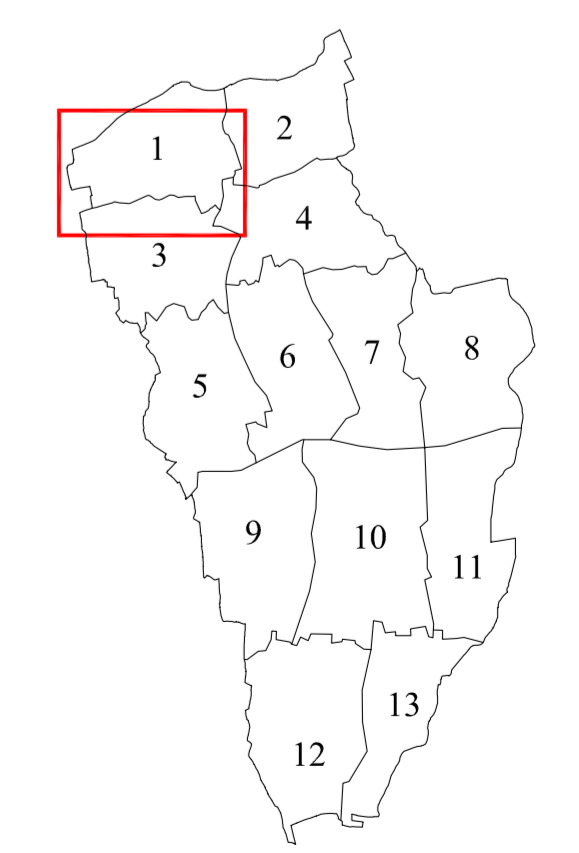

COMUNE DI FONTE
PROVINCIA DI TREVISO

Tav.12 Progetto

VIABILITA' scala 1:250
Segnaletica stradale

DITTA: GUADAGNIN KATIA
 TORRESAN BRUNA
 PREVEDELLO ANTONIO
 PREVEDELLO LINO

PROGETTISTI: ING. MARIO GARBINO
 Coll. VITTORIO CUMERLATO

Elaborazione Grafica: "STUDIO GARBINO" - Bassano del Grappa - Largo Parolini, n.131 - Tel. 0424.520137 - Fax. 0424.520137 - E-mail: studiogarbino@libero.it

Elaborazione Grafica: "STUDIO GARBINO" - Bassano del Grappa - Largo Parolini, n.131 - Tel. 0424.520137 - Fax. 0424.520137 - E-mail: studiogarbino@libero.it