




ACQUE BIANCHE - Particolari costruttivi

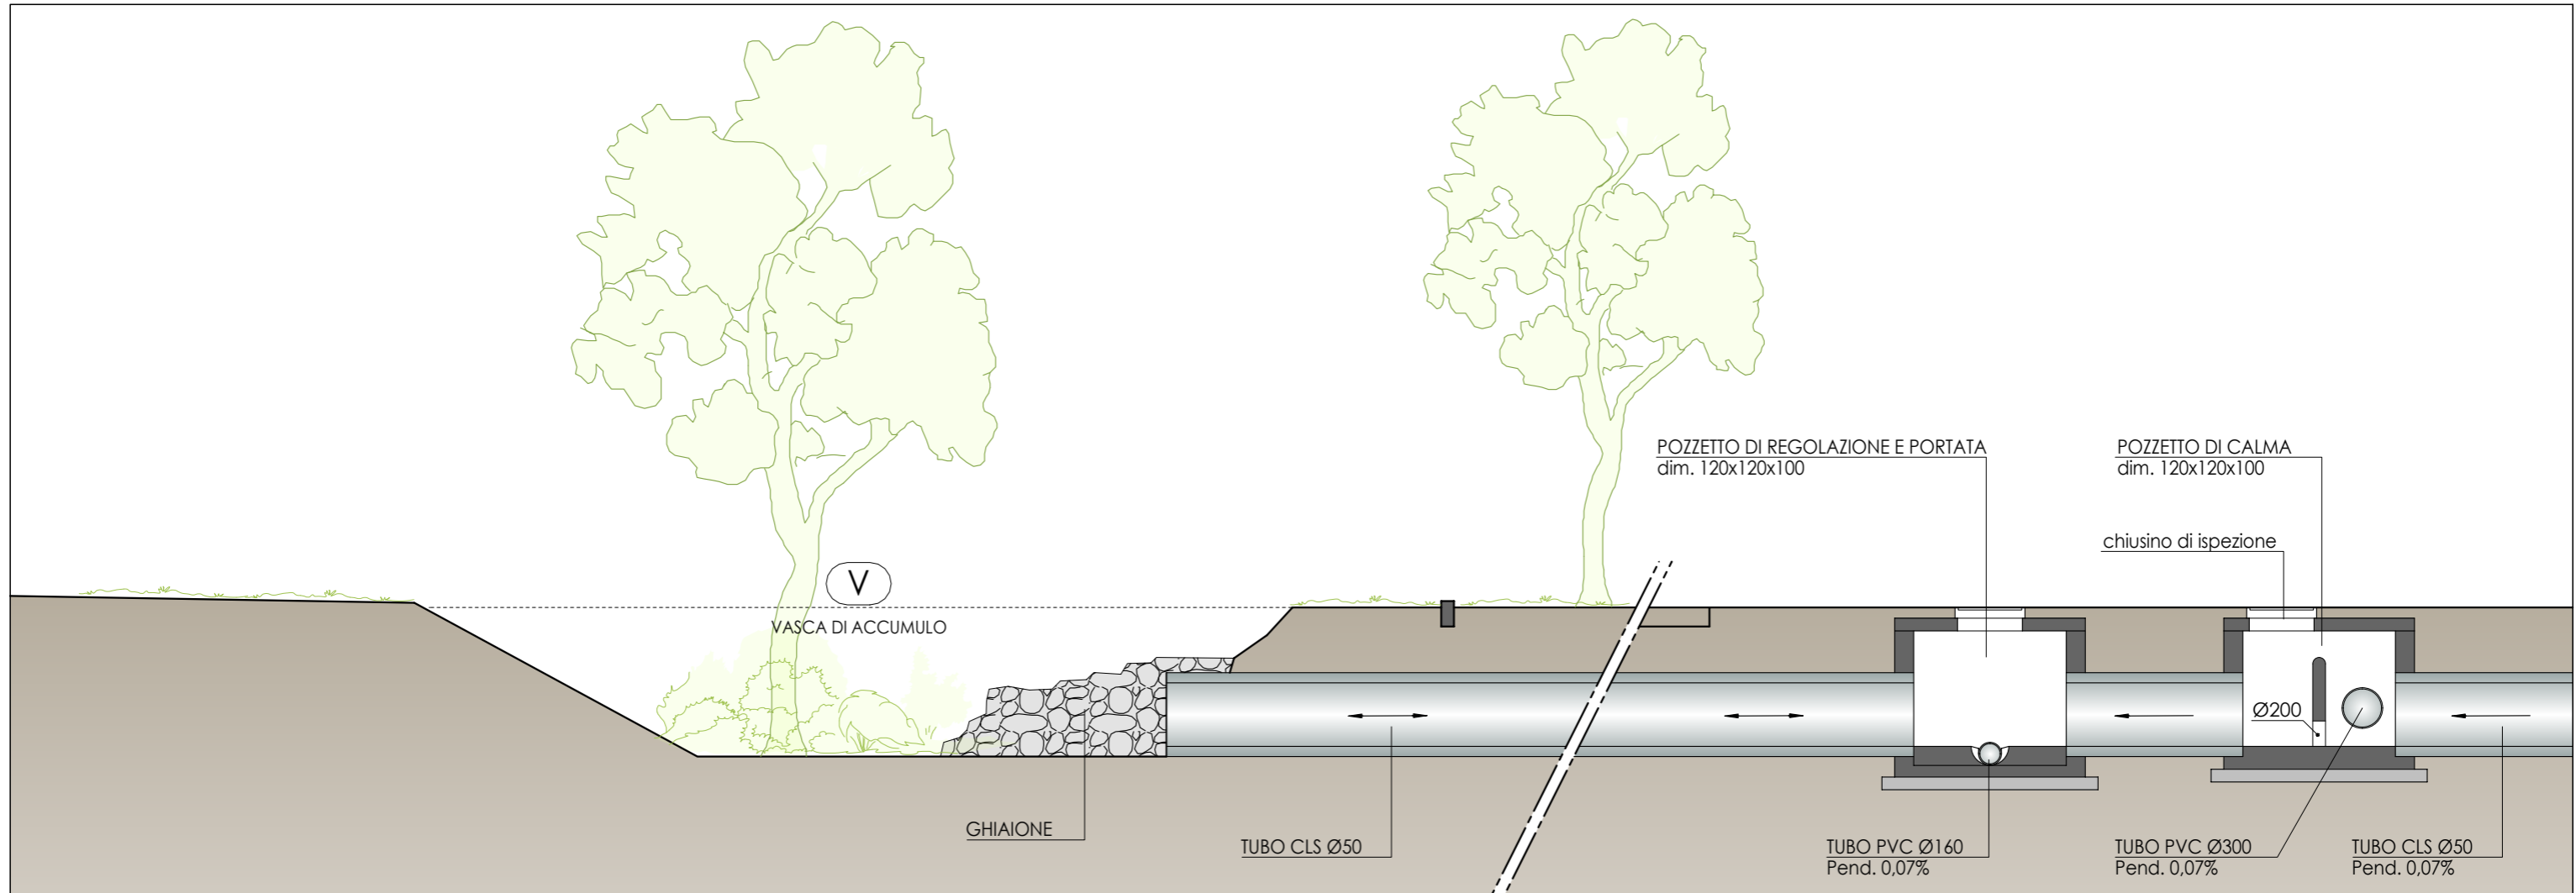

SEZIONE A-A scala 1:50

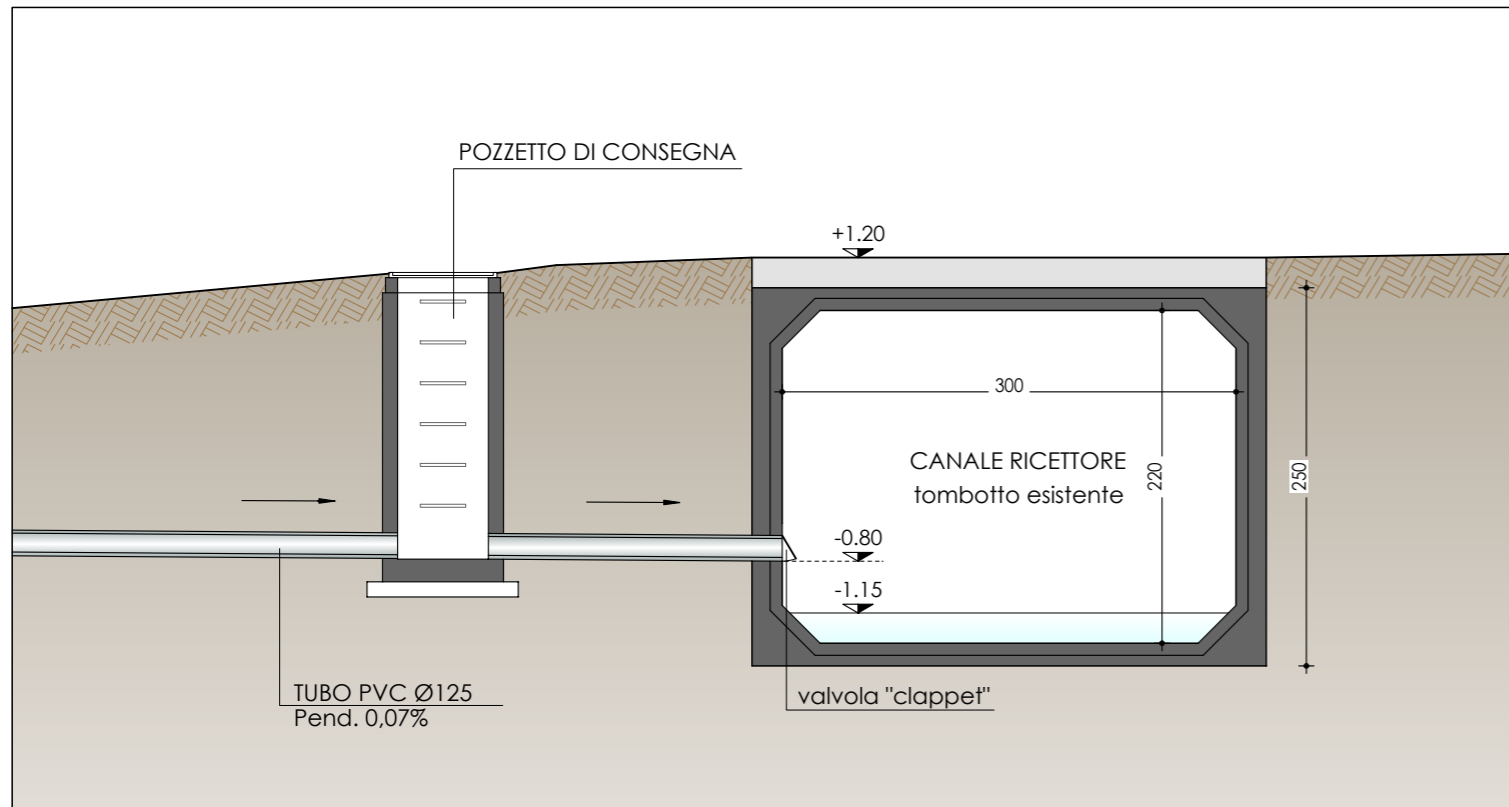

SEZIONE B-B scala 1:50

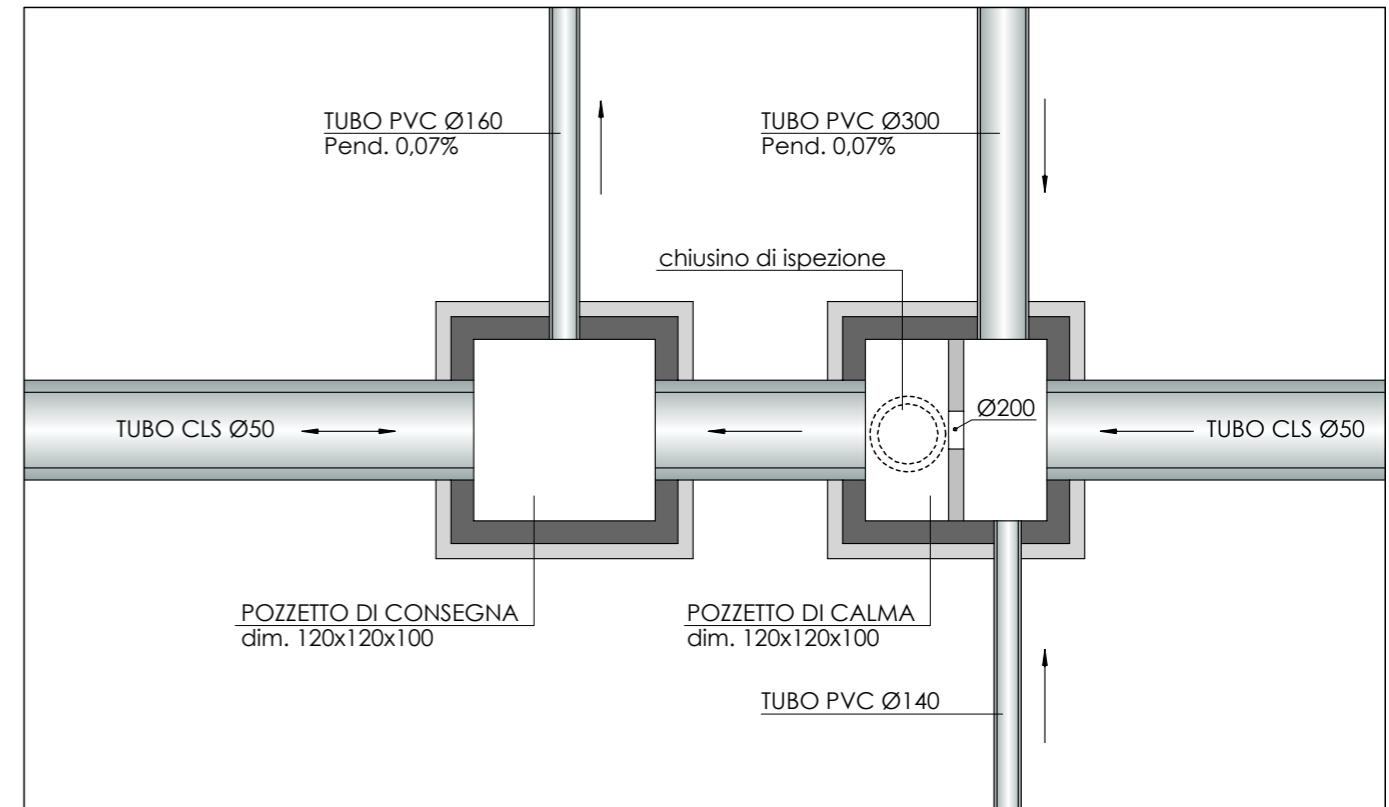

PIANTA scala 1:50