


**PROGETTO PIANO DI LOTTIZZAZIONE "VIA BELLI" (scala 1: 250)**  
**PLANIMETRIA DEI SOTTOSERVIZI ACQUA POTABILE**  
*(Le sagome edilizie inserite sono solamente ipotizzate, per una miglior chiarezza sulla funzionalità dei sottoservizi)*

**ELENCO SPECIFICO DELLE UTENZE**  
 Utente complessive ipotizzate (abitazioni) = n° 12  
 - LOTTO n° 1: Volume mc 1400, Utente ipotizzate = n° 2  
 - LOTTO n° 2a: Volume mc 600, Utente ipotizzate = n° 1  
 - LOTTO n° 2b-c: Volume mc 1200, Utente ipotizzate = n° 2  
 - LOTTO n° 3: Volume mc 1100, Utente ipotizzate = n° 1  
 - LOTTO n° 4: Volume mc 3125, Utente ipotizzate = n° 5  
 - LOTTO n° 5: Volume mc 550, Utente ipotizzate = n° 1

- LEGENDA LINEA ACQUA POTABILE:**
- CONDOTTA ESISTENTE ACQUEDOTTO (Risa stradale DN 125 Pn 16)
  - CONDOTTA NUOVA ACQUEDOTTO PRINCIPALE (Risa stradale DN 100 Pn 16)
  - CONDOTTA NUOVA ACQUEDOTTO PRINCIPALE (Cassaio in PVC DN 80 Pn 16)
  - CONDOTTA NUOVA ACQUEDOTTO PER DUE UTENZE (PEAD DN 16 Pn 16)
  - CONDOTTA NUOVA ACQUEDOTTO DA QUATTRO A SEI UTENZE (PEAD DN 40 Pn 16)
  - CONDOTTA NUOVA ACQUEDOTTO PER IDRANTE (Risa stradale DN 80 Pn 16)
- A 40 cm dal cado delle abitazioni deve essere posto il nostro segnalatore in PVC
- ALLACCIAMENTO ALL'UTENZA, CHIUSURO TELESCOPICO IN GHISA
  - POZZETTO D'ARRIVO NEI LOTTI, 60x60, CLS E COPERTINO IN GHISA (Capaci di 2 contenitori, posizionamento all'esterno delle proprietà private)
  - POZZETTO D'ARRIVO NEI LOTTI, 120x120, CLS E COPERTINO IN GHISA (Capaci di 4 o 6 contenitori, posizionamento all'esterno delle proprietà private)
  - POZZETTO 60x60 DI CHIUSURA CON SFILATO AUTOMATICO
  - IDRANTE SOPRALSOLO A COLONNA (conforme UNI 9485, 16 Bar, ghisa, tipo RAC)
  - GIUNZIONE IN GHISA A "T" FLANGIATA CON SPINTA PER CONDOTTE
  - CURVA APERTA A 45° IN GHISA CON SPINTA PER CONDOTTE
  - SARACINESCA
  - RIDELENZA
  - TAZZA

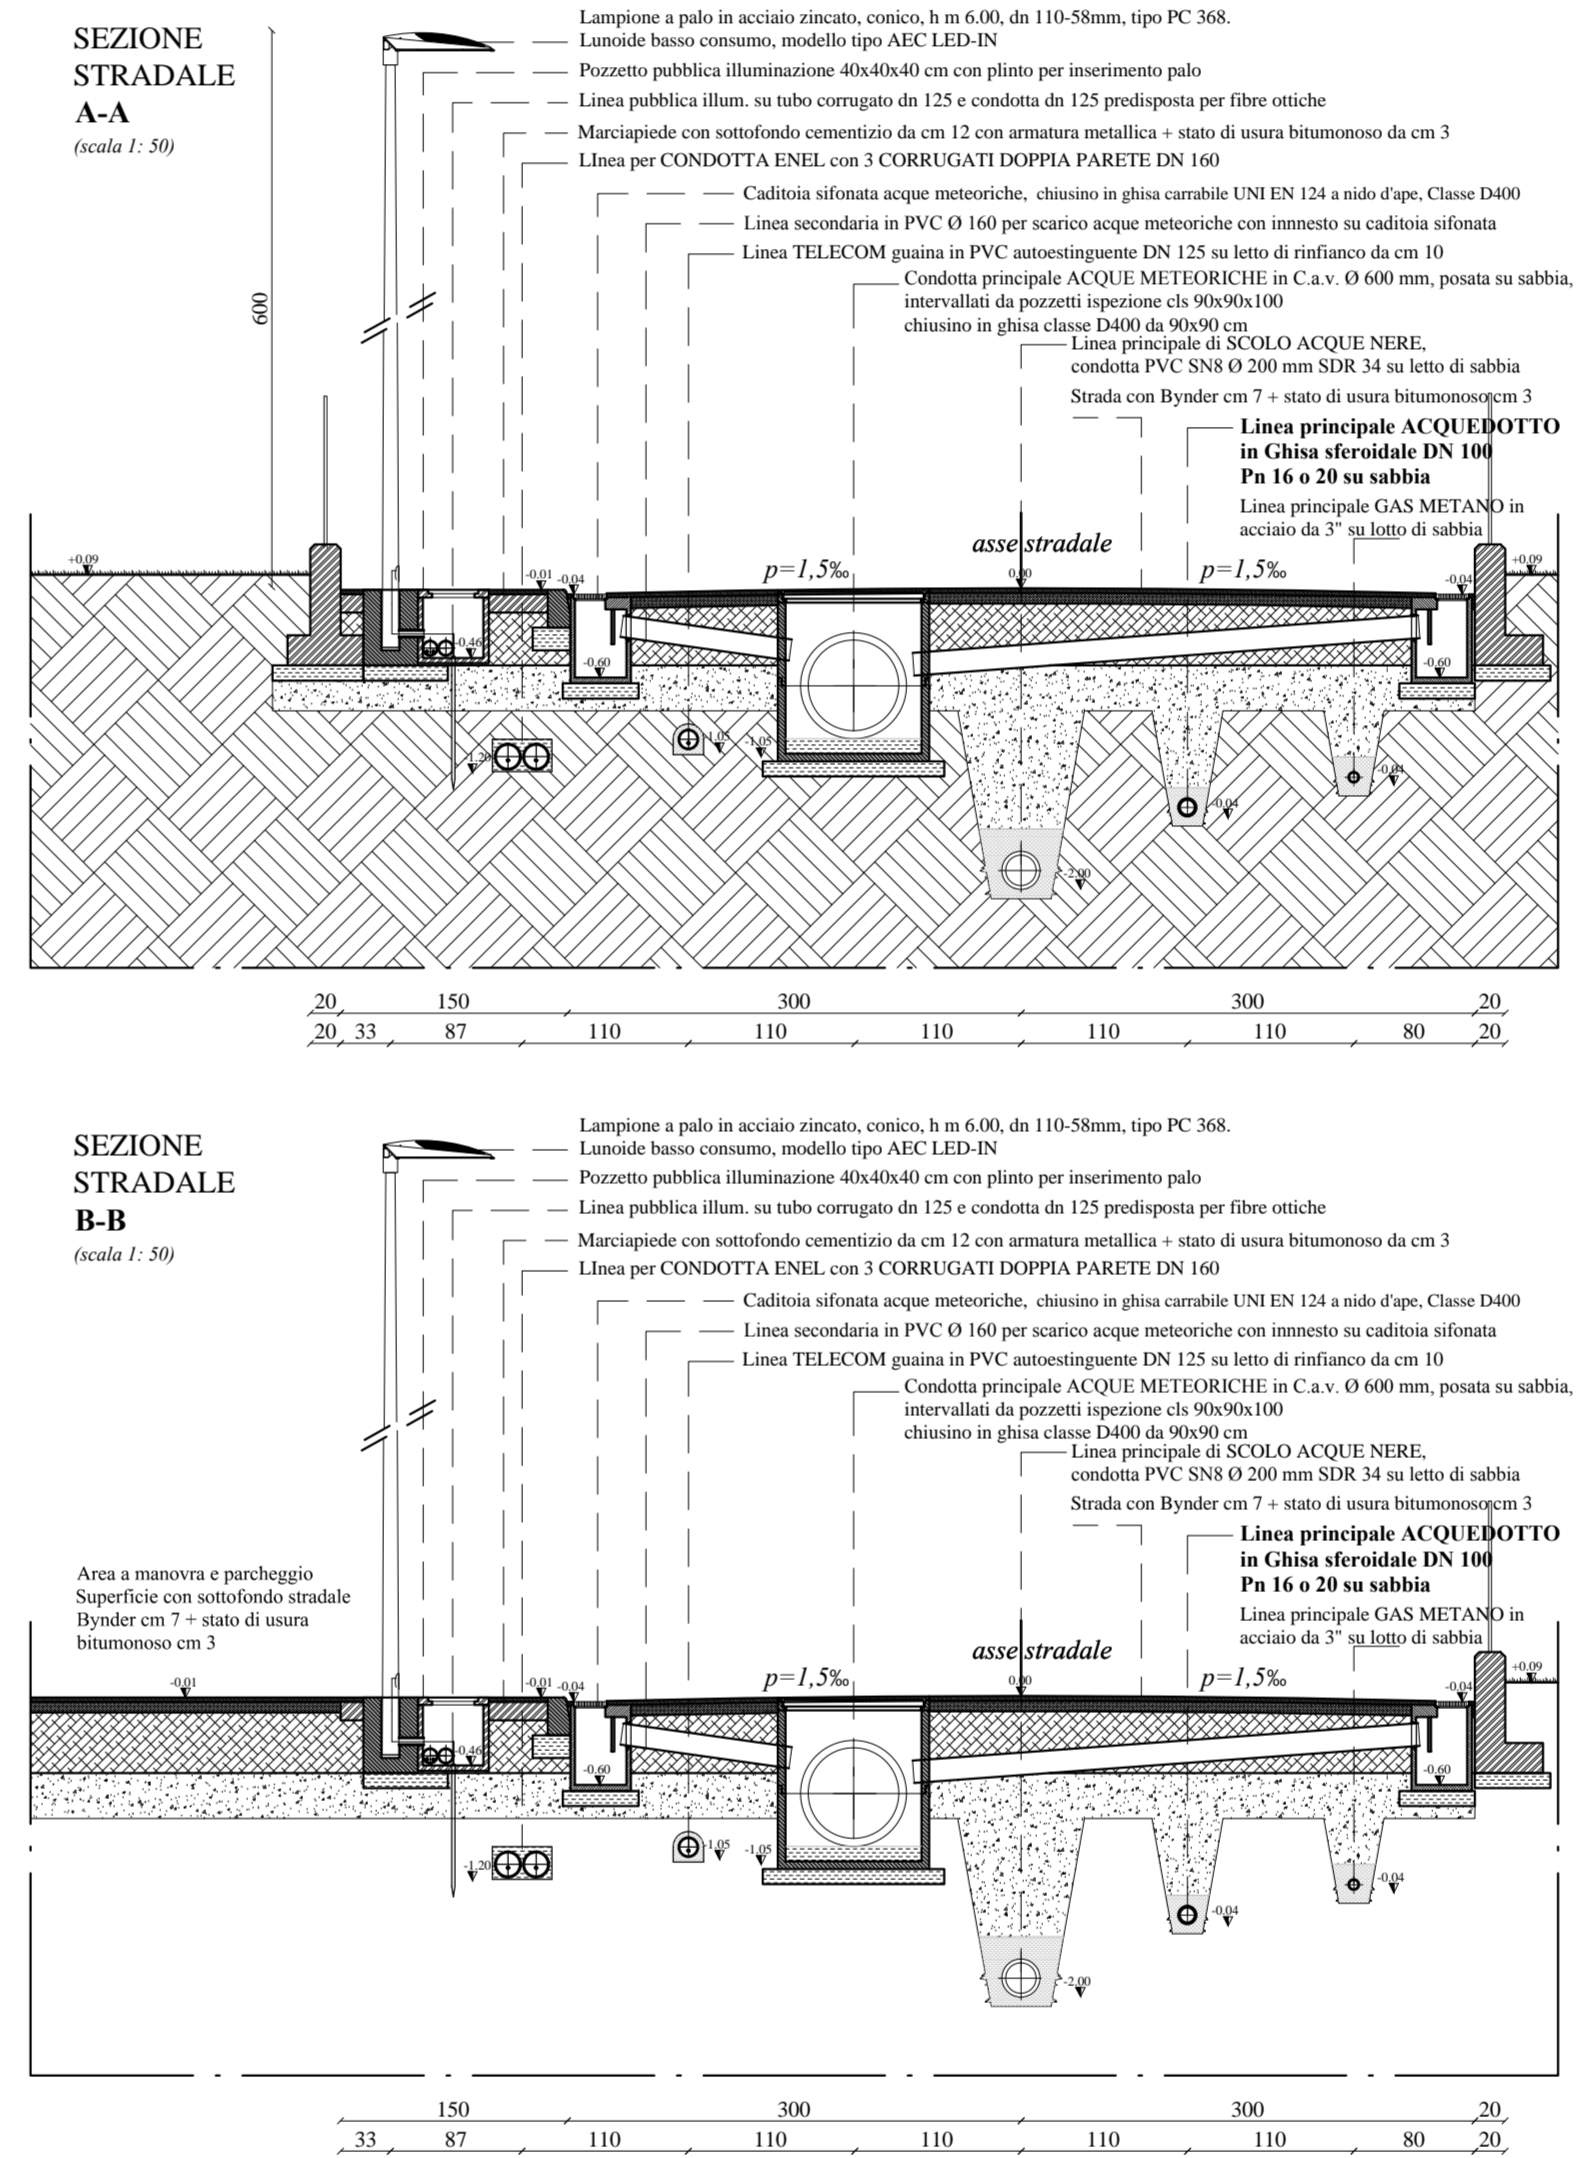

Provincia di Treviso  
**COMUNE DI FONTE**

**STUDIO FOGAL** Via Casselle 17, Castello d'Alvure, 31030, Treviso  
 tel. 0422 / 560925, e-mail: pianofogal@libero.it

**LA DITTA:** ANDREATTA OTTONE FAVERO DANIELE & PAOLO

**PROGETTO:** VARIANTE GENERALE al PIANO DI LOTTIZZAZIONE "VIA BELLI", progetto generale di urbanizzazione primaria della lottizzazione di Via Belli a Fonte Alto (TV)

**IL PROGETTISTA:** arch. Paolo Fogal

**TAVOLA N°:** 2

**SCALA:** 1:250

**OGGETTO:** Stato di Progetto agg. 2011

**Altre note:** - Planimetria dei sottoservizi, specifica ACQUA POTABILE  
 - Legenda sottoservizi  
 - Sezioni specifiche A-A e B-B

Disegnato: P.F. P.F. Architetto 2011/2012  
 Questi disegni non può essere riprodotti né ristampati senza permesso scritto dall'architetto