PROGETTO PIANO DI LOTTIZZAZIONE
"VIA BELLI" *(scala 1: 250)*

PLANIMETRIA DEI SOTTOSERVIZI
FOGNARI
(Le sagome edilizie inserite sono solamente ipotizzate, per una miglior chiarezza sulla funzionalità dei sottoservizi)

ELENCO SPECIFICO DELLE UTENZE

Utenze complessive ipotizzate (abitazioni) = n° 12

- LOTTO n° 1: Volume mc 1600, Utenze ipotizzate = n° 2
- LOTTO n° 2a: Volume mc 600, Utenze ipotizzate = n° 1
- LOTTO n° 2b+c: Volume mc 1200, Utenze ipotizzate = n° 2
- LOTTO n° 3: Volume mc 1100, Utenze ipotizzate = n° 1
- LOTTO n° 4: Volume mc 3125, Utenze ipotizzate = n° 5
- LOTTO n° 5: Volume mc 550, Utenze ipotizzate = n° 1

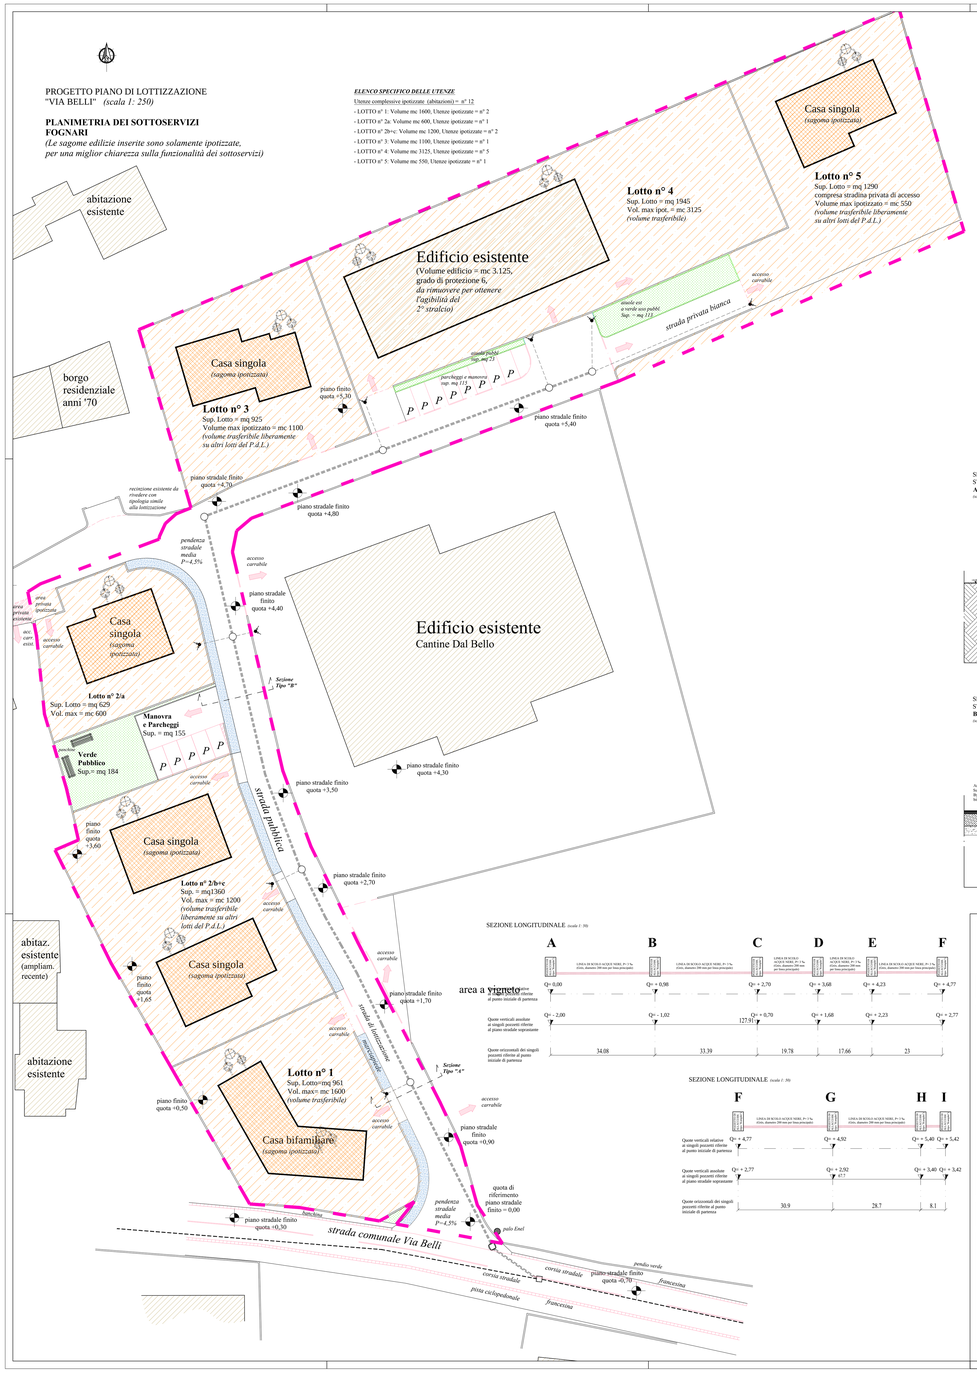

LEGENDA GESTIONE FOGNARIE:

- = Linea esistente Acque nere
- = POZZETTO DI ALLACCIAMENTO (tipo "Kompler") Punto predisposto di allaccio alla fognatura esistente
- = POZZETTO DI ALLACCIAMENTO (tipo "Kompler") DN mm 100 con chiusino in ghisa DN 60 (tipo "Brisa")
- = POZZETTO DI ALLACCIAMENTO (tipo "Giro") DN mm 50 con chiusino in ghisa DN 40 su pozzetto rls Sfn50L con bafli di allaccio
- = SCOLO ACQUE NERE, (Condotta PVC SN8 Ø 160 mm per allacciamenti privati)
- = SCOLO ACQUE NERE, (Condotta PVC SN8 Ø 200 mm per tratto a nord PdL)
- = SCOLO ACQUE NERE, (Condotta PVC SN8 Ø 200 mm principale per uscita PdL)
- = VASCA CONDENSA GRASSI
- = VASCA IMHOFF
- = VASCA A TENUTA

Tubi in PVC rigido conformi norma UNI EN 1401-1 tipo SN per scarico acque civili, giunto a bicchiere con anello in gomma, controassegnati ogni metro con marcatura del produttore, diametro, data di produzione e simbolo IIP. Pendenza delle tratte = 3,5‰

SEZIONE STRADALE **A-A**
Scala 1: 50

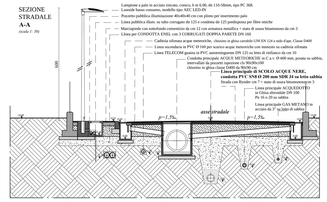

SEZIONE STRADALE **B-B**
Scala 1: 50

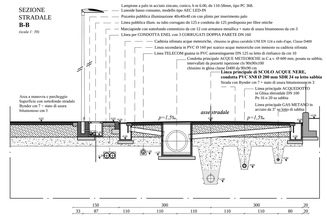

SEZIONE LONGITUDINALE *Scala 1: 50*

SEZIONE LONGITUDINALE *Scala 1: 50*

Provincia di Treviso
COMUNE DI FONTE

STUDIO FOGAL
Via Canesella 17, Caselle d'Altivole, 31030, Treviso
tel. 0423 / 566052, e-mail: paolofogal@libero.it

LA DITTA:
ANDREATTA OTTONE FAVERO DANIELE & PAOLO

IL PROGETTISTA:
arch. Paolo Fogal

PROGETTO:
VARIANTE GENERALE al PIANO DI LOTTIZZAZIONE "VIA BELLI", progetto generale di urbanizzazione primaria della lottizzazione di Via Belli a Fonte Alto (TV)

Riferimenti:
- pratica avviata con n° 3341 del 20.03.2010
- pratica edilizia analizzata con ref. n° 11/00 del 08.06.2011
- revisione in adeguamento al parere Comunale prot. n° 783 del 24.01.2012
- revisione in adeguamento al parere Comunale prot. n° 9640 del 15.09.2012
- revisione Comunale e sostituzione elaborati ed allegati del 12.2012
- revisione su indicazione parere Soprintendenza del 01.06.2013, prot. 3927, protocollo d'ingresso 0010114 del 16.04.2013, rejlevata arch. F. Fiorino

TAVOLA N°:
3

SCALA:
1:250
1:50
Altivole li:
aggiornamento 01.10.2013

OGGETTO: *Stato di Progetto agg. 2013*
- Planimetria dei sottoservizi, specifica FOGNATURE
- Legenda sottoservizi
- Sezioni specifiche A-A e B-B

Disegnatore: F.F.
File: Archivio 2005\Andreatta Fonte

Questo disegno non può essere riprodotto ne reso noto a terzi senza nostra autorizzazione