PROGETTO PIANO DI LOTTIZZAZIONE
"VIA BELLI" *(scala 1: 250)*

PLANIMETRIA DEI SOTTOSERVIZI
ACQUE METEORICHE
(Le sagome edilizie inserite sono solamente ipotizzate, per una miglior chiarezza sulla funzionalità dei sottoservizi)

ELENCO SPECIFICO DELLE UTENZE

Utenze complessive ipotizzate (abitazioni) = n° 12
- LOTTO n° 1: Volume mc 1600, Utenze ipotizzate = n° 2
- LOTTO n° 2a: Volume mc 600, Utenze ipotizzate = n° 1
- LOTTO n° 2b+c: Volume mc 1200, Utenze ipotizzate = n° 2
- LOTTO n° 3: Volume mc 1100, Utenze ipotizzate = n° 1
- LOTTO n° 4: Volume mc 3125, Utenze ipotizzate = n° 5
- LOTTO n° 5: Volume mc 550, Utenze ipotizzate = n° 1

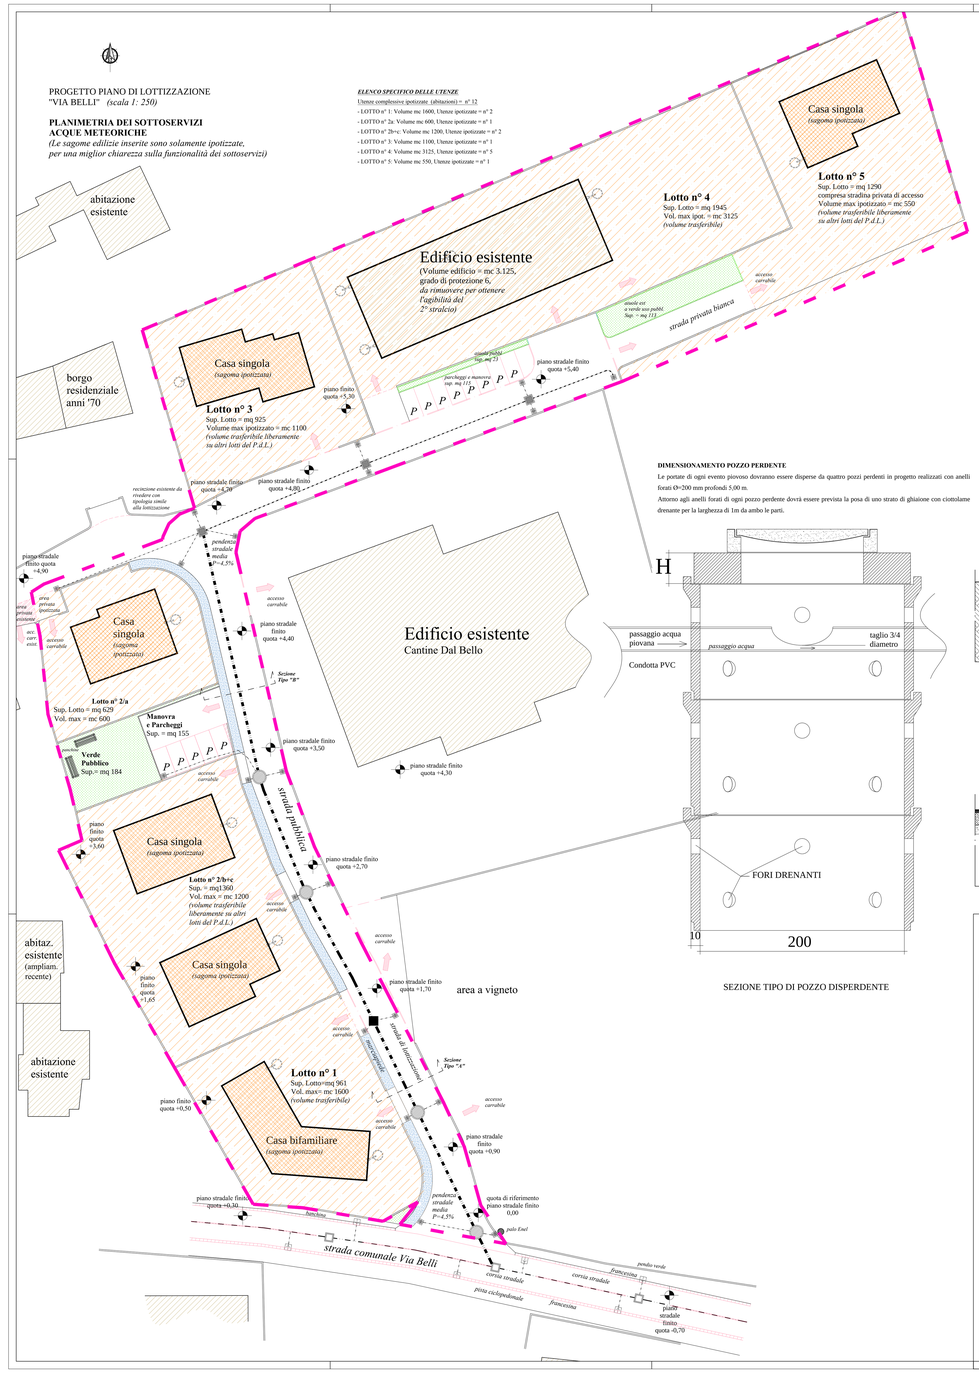

LEGENDA GESTIONE ACQUE METEORICHE:

= CADITOIA CON SIFONE ESISTENTI cm 40x40x50, griglia in ghisa carrabile a nido d'ape

= CADITOIA CON SIFONE NUOVE cm 40x40x50, griglia in ghisa carrabile a nido d'ape

= POZZETTO DI ISPEZIONE ESISTENTE con 60x60x60

= POZZETTO DI ISPEZIONE NUOVO cm 90x90x100

= POZZETTO DI SEZIONAMENTO cm 100x100x100

= POZZO PERDENTE CON SCARICO TROPPO PIENO diam cm 200, H cm 500
(Min. 1° ogni 500 mq di superfice impermeabile, distanza minima tra perdenti mt 20, o sistemazione a batteria).
Totale sup. impermeabile di progetto, (sommatoria di strade, manovra, parcheggi ed allargamenti stradali)= mq 1.412, pari a n° 3 pozzi)

= SCOLO ACQUE METEORICHE PRINCIPALE,
(Condotta in C.a.v. con pendenza minima 3%, diam. int. 600 mm)

= SCOLO ACQUE METEORICHE SECONDARIA,
(Condotta in C.a.v. con pendenza media 0,1%, diam. int. 400 mm)

= SCOLO ACQUE METEORICHE TERZIARIA,
(Condotta in PVC con pendenza minima 1%, diam 160 mm)

= LINEA ESISTENTE DI SCOLO ACQUE METEORICHE

n.b.- OGNI LOTTO PRIVATO ALL'INTERNO DELLA LOTTIZZAZIONE DEVE GESTIRE AUTONOMAMENTE LA RACCOLTA E LO SMALTIMENTO DELL'ACQUA PIOVANA

= POZZO PERDENTE per raccolta acqua piovana dei tetti diam cm 150, H cm 500

DIMENSIONAMENTO POZZO PERDENTE

Le portate di ogni evento piovoso dovranno essere disperse da quattro pozzi perdenti in progetto realizzati con anelli forati Ø=200 mm profondi 5.00 m.

Attorno agli anelli forati di ogni pozzo perdente dovrà essere prevista la posa di uno strato di ghiaione con ciottolame drenante per la larghezza di 1m da ambo le parti.

SEZIONE TIPO DI POZZO DISPERDENTE

SEZIONE STRADALE **A-A**
(scala 1: 50)

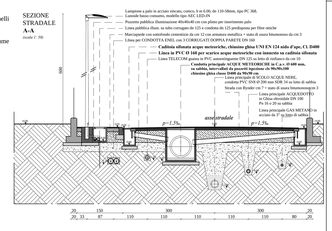

SEZIONE STRADALE **B-B**
(scala 1: 50)

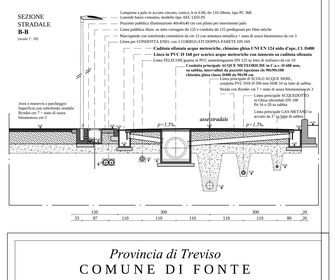

Provincia di Treviso
COMUNE DI FONTE

STUDIO FOGAL
Via Canesella 17, Caselle d'Altivole, 31030, Treviso
tel. 0423 / 566052, e-mail: paolofogal@libero.it

LA DITTA:
ANDREATTA OTTONE
FAVERO DANIELE & PAOLO

IL PROGETTISTA:
arch. Paolo Fogal

PROGETTO:
VARIANTE GENERALE al PIANO DI LOTTIZZAZIONE "VIA BELLI", progetto generale di urbanizzazione primaria della lottizzazione di Via Belli a Fonte Alto (TV)

Riferimenti:
- pratica avviata con n° 3341 del 20.03.2010
- pratica edilizia unalizzata con ref. n° 11/09 del 08.06.2011
- revisione in adeguamento al parere Comunale prot. n° 763 del 24.01.2012
- revisione in adeguamento al parere Comunale prot. n° 8640 del 15.09.2012
- revisione Comunale e sostituzione elaborati ad allegati del 12.2012
- revisione su indicazioni parere Soprintendenza del 03.08.2013, prot. 3927, prosecuzio d'ufficio 9010134 del 19.04.2013, referente arch. F. Fiorini

TAVOLA N°: **4**

SCALA: 1:250 / 1:50

Altivole lì: *aggiornamento 01.10.2013*

OGGETTO: *Stato di Progetto agg. 2013*
- Planimetria dei sottoservizi, specifica ACQUE METEORICHE.
- Legenda sottoservizi;
- Particolare perdenti;
- Sezioni specifiche A-A e B-B.

Disegnatore: P.F.
File: Architetto 2005\Andreatta Fonte

Questo disegno non può essere riprodotto ne reso noto a terzi senza nostra autorizzazione