PROGETTO PIANO DI LOTTIZZAZIONE
"VIA BELLI" *(scala 1: 250)*

PLANIMETRIA DEI SOTTOSERVIZI con ILLUMINAZIONE PUBBLICA, TELEFONIA FISSA e GAS METANO
(Le sagome edilizie inserite sono solamente ipotizzate, per una miglior chiarezza sulla funzionalità dei sottoservizi)

ELENCO SPECIFICO DELLE UTENZE
Utenze complessive ipotizzate (abitazioni) = n° 12
- LOTTO n° 1: Volume mc 1600, Utenze ipotizzate = n° 2
- LOTTO n° 2a: Volume mc 600, Utenze ipotizzate = n° 1
- LOTTO n° 2b+c: Volume mc 1200, Utenze ipotizzate = n° 2
- LOTTO n° 3: Volume mc 1100, Utenze ipotizzate = n° 1
- LOTTO n° 4: Volume mc 3125, Utenze ipotizzate = n° 5
- LOTTO n° 5: Volume mc 550, Utenze ipotizzate = n° 1

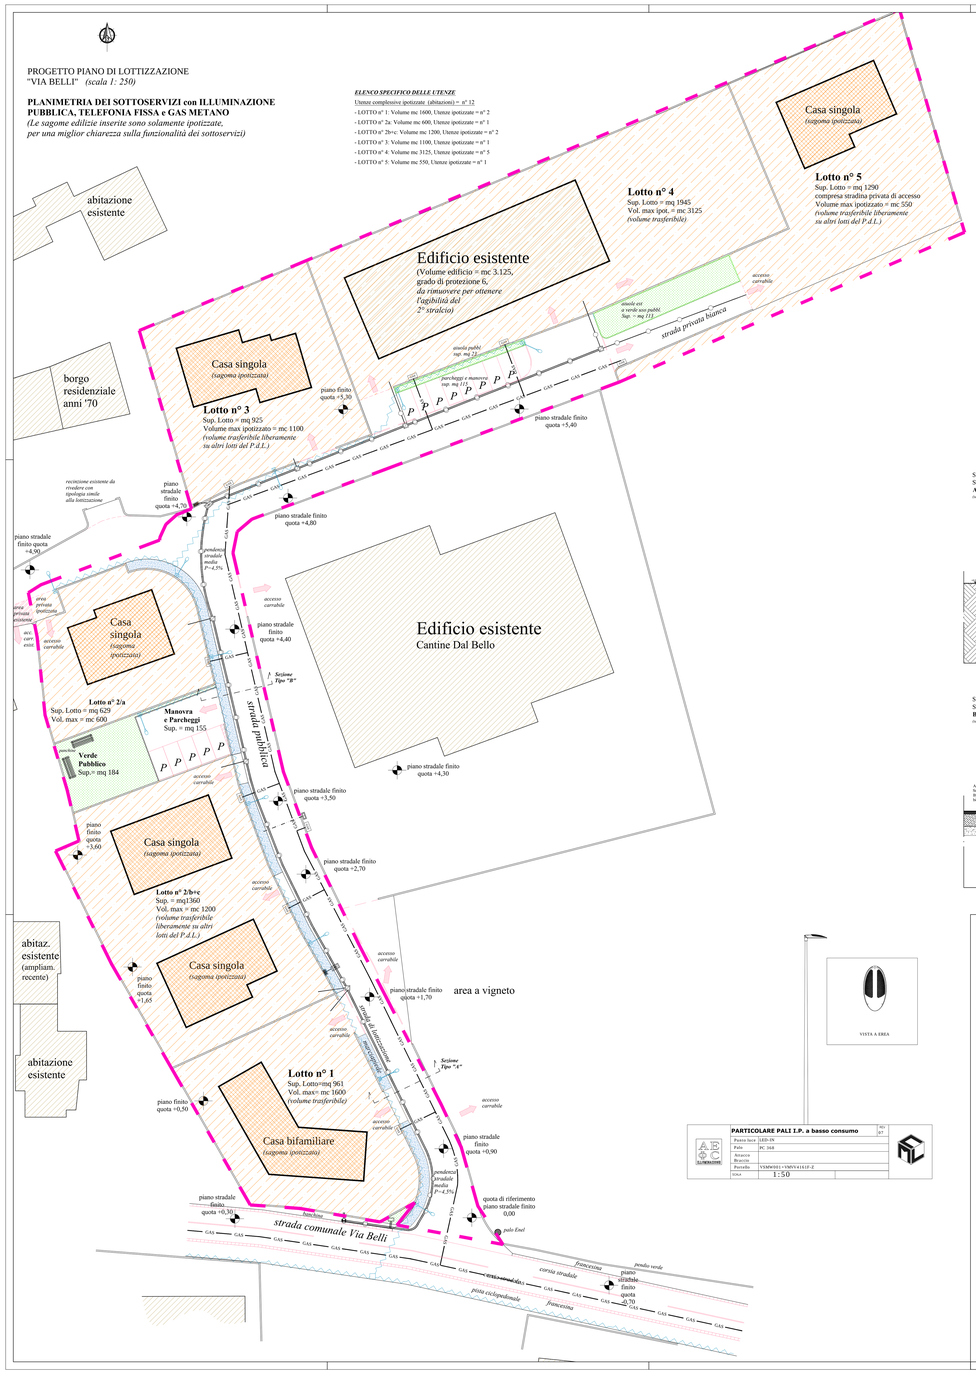

LEGENDA ILLUMINAZIONE PUBBLICA:
- = PALO I.P. ESISTENTE
- = PALO I.P. NUOVO CON POZZETTO DI ALLACCIO PREFABBRICATO 40X40
- = CONDOTTA I.P. + FIBRE OTTICHE (2 CORRUGATI DOPPIA PARETE DN 125)

LEGENDA FORNITURA COLLEGAMENTI TELEFONICI:
- = PUNTO DI DERIVAZIONE (n° 1)
- = LINEA TELEFONICA NUOVA, INTERRATA, DORSALE PRINCIPALE (doppio corrugato diam mm 125, uno predisposto per fibre ottiche)
- = LINEA TELEFONICA NUOVA, INTERRATA, BAFFI PER UTENZA (corrugato singolo diam mm 125)
- = POZZETTO CLS LINEA TELEFONICA 60x60x60, chiusino in ghisa d400
- = POZZETTO CLS LINEA TELEFONICA 120x80x60, chiusino in ghisa d400
- = PREDISPOSIZIONE COLONNINA PVC LINEA TELEFONICA 32x25/x72, presso le recinzioni, con 3063 dal pozzetto

LEGENDA GESTIONE GAS METANO:
- = CONDOTTA GAS METANO IN ACCIAIO DA 3" Sezione di scavo riservata, tutta nella sede stradale per agevolare le ispezioni, deve avere: larghezza cm 120, profondità cm 90.
- = CONTATORE GAS ESTERNO

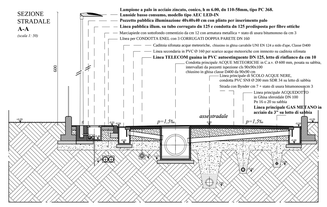

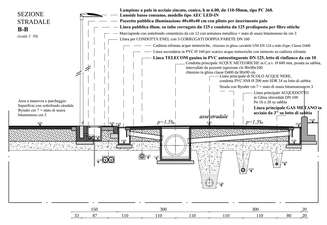

PARTICOLARE PALI I.P. a basso consumo			N.: 07
Ponte luce	LED-IN		
Palo	PC 368		
Attacco Braccio			
Portello	VSMWH1+VMVV4/11LF-Z		
SCALA	1 : 50		

ALPHABETA

Provincia di Treviso
COMUNE DI FONTE

STUDIO FOGAL — *Via Canesella 17, Caselle d'Altivole, 31030, Treviso tel. 0423 / 566032, e-mail: paolofogal@libero.it*

LA DITTA:
ANDREATTA OTTONE
FAVERO DANIELE & PAOLO

IL PROGETTISTA:
arch. Paolo Fogal

PROGETTO:
VARIANTE GENERALE al PIANO DI LOTTIZZAZIONE "VIA BELLI", progetto generale di urbanizzazione primaria della lottizzazione di Via Belli a Fonte Alto (TV)

Riferimenti:
- pratica avviata con n° 3341 del 20.01.2010
- pratica edilizia analizzata con ref. n° 11/09 del 08.06.2011
- revisione in adeguamento al parere Comunale prot. n° 763 del 24.01.2012
- revisione in adeguamento al parere Comunale prot. n° 8640 del 15.09.2012
- revisione Comunale a sostituzione elaborati ad allegati del 12.2013
- revisione su indicazioni parere Soprintendenza del 03.06.2013, prot. 3927, protocollo d'ingresso 0010318 del 18.04.2013, reference arch. F. Fiorino

TAVOLA N°: **5**

SCALA: 1:250 / 1:50

Altivole li: *aggiornamento 01.10.2013*

OGGETTO: *Stato di Progetto agg. 2013*
- Planimetria dei sottoservizi, specifica ILLUMINAZIONE PUBBLICA, TELEFONIA FISSA e GAS METANO.
- Legenda sottoservizi
- Specifica I.P.
- Sezioni specifiche A-A e B-B

Disegnatore: P.F.
File: Archivio 2003/Andreatta Fonte

Questo disegno non può essere riprodotto né reso noto a terzi senza nostra autorizzazione