



COMUNE DI FONTE PROVINCIA DI TREVISO

PIANO URBANISTICO ATTUATIVO SCHEDA 6 - ATR/2 - ONE' VIA ROMA

Tav. 09

PROGETTO

Individuazione delle aree pubbliche e private scala 1:500

DITTA:

ALI S.P.A. Via Olanda, n.2 - 35127 - PADOVA

PROGETTISTI: ING. MARIO GARBINO

COLL. VITTORIO CUMERLATO


Elaborazione Grafica "Studio Garbino" - Bassano del Grappa (VI) - Largo Parolini, n.131 e-mail: studiogarbino@libero.it

LEGENDA

 Ambito di intervento

 Aree pubbliche

 Aree private

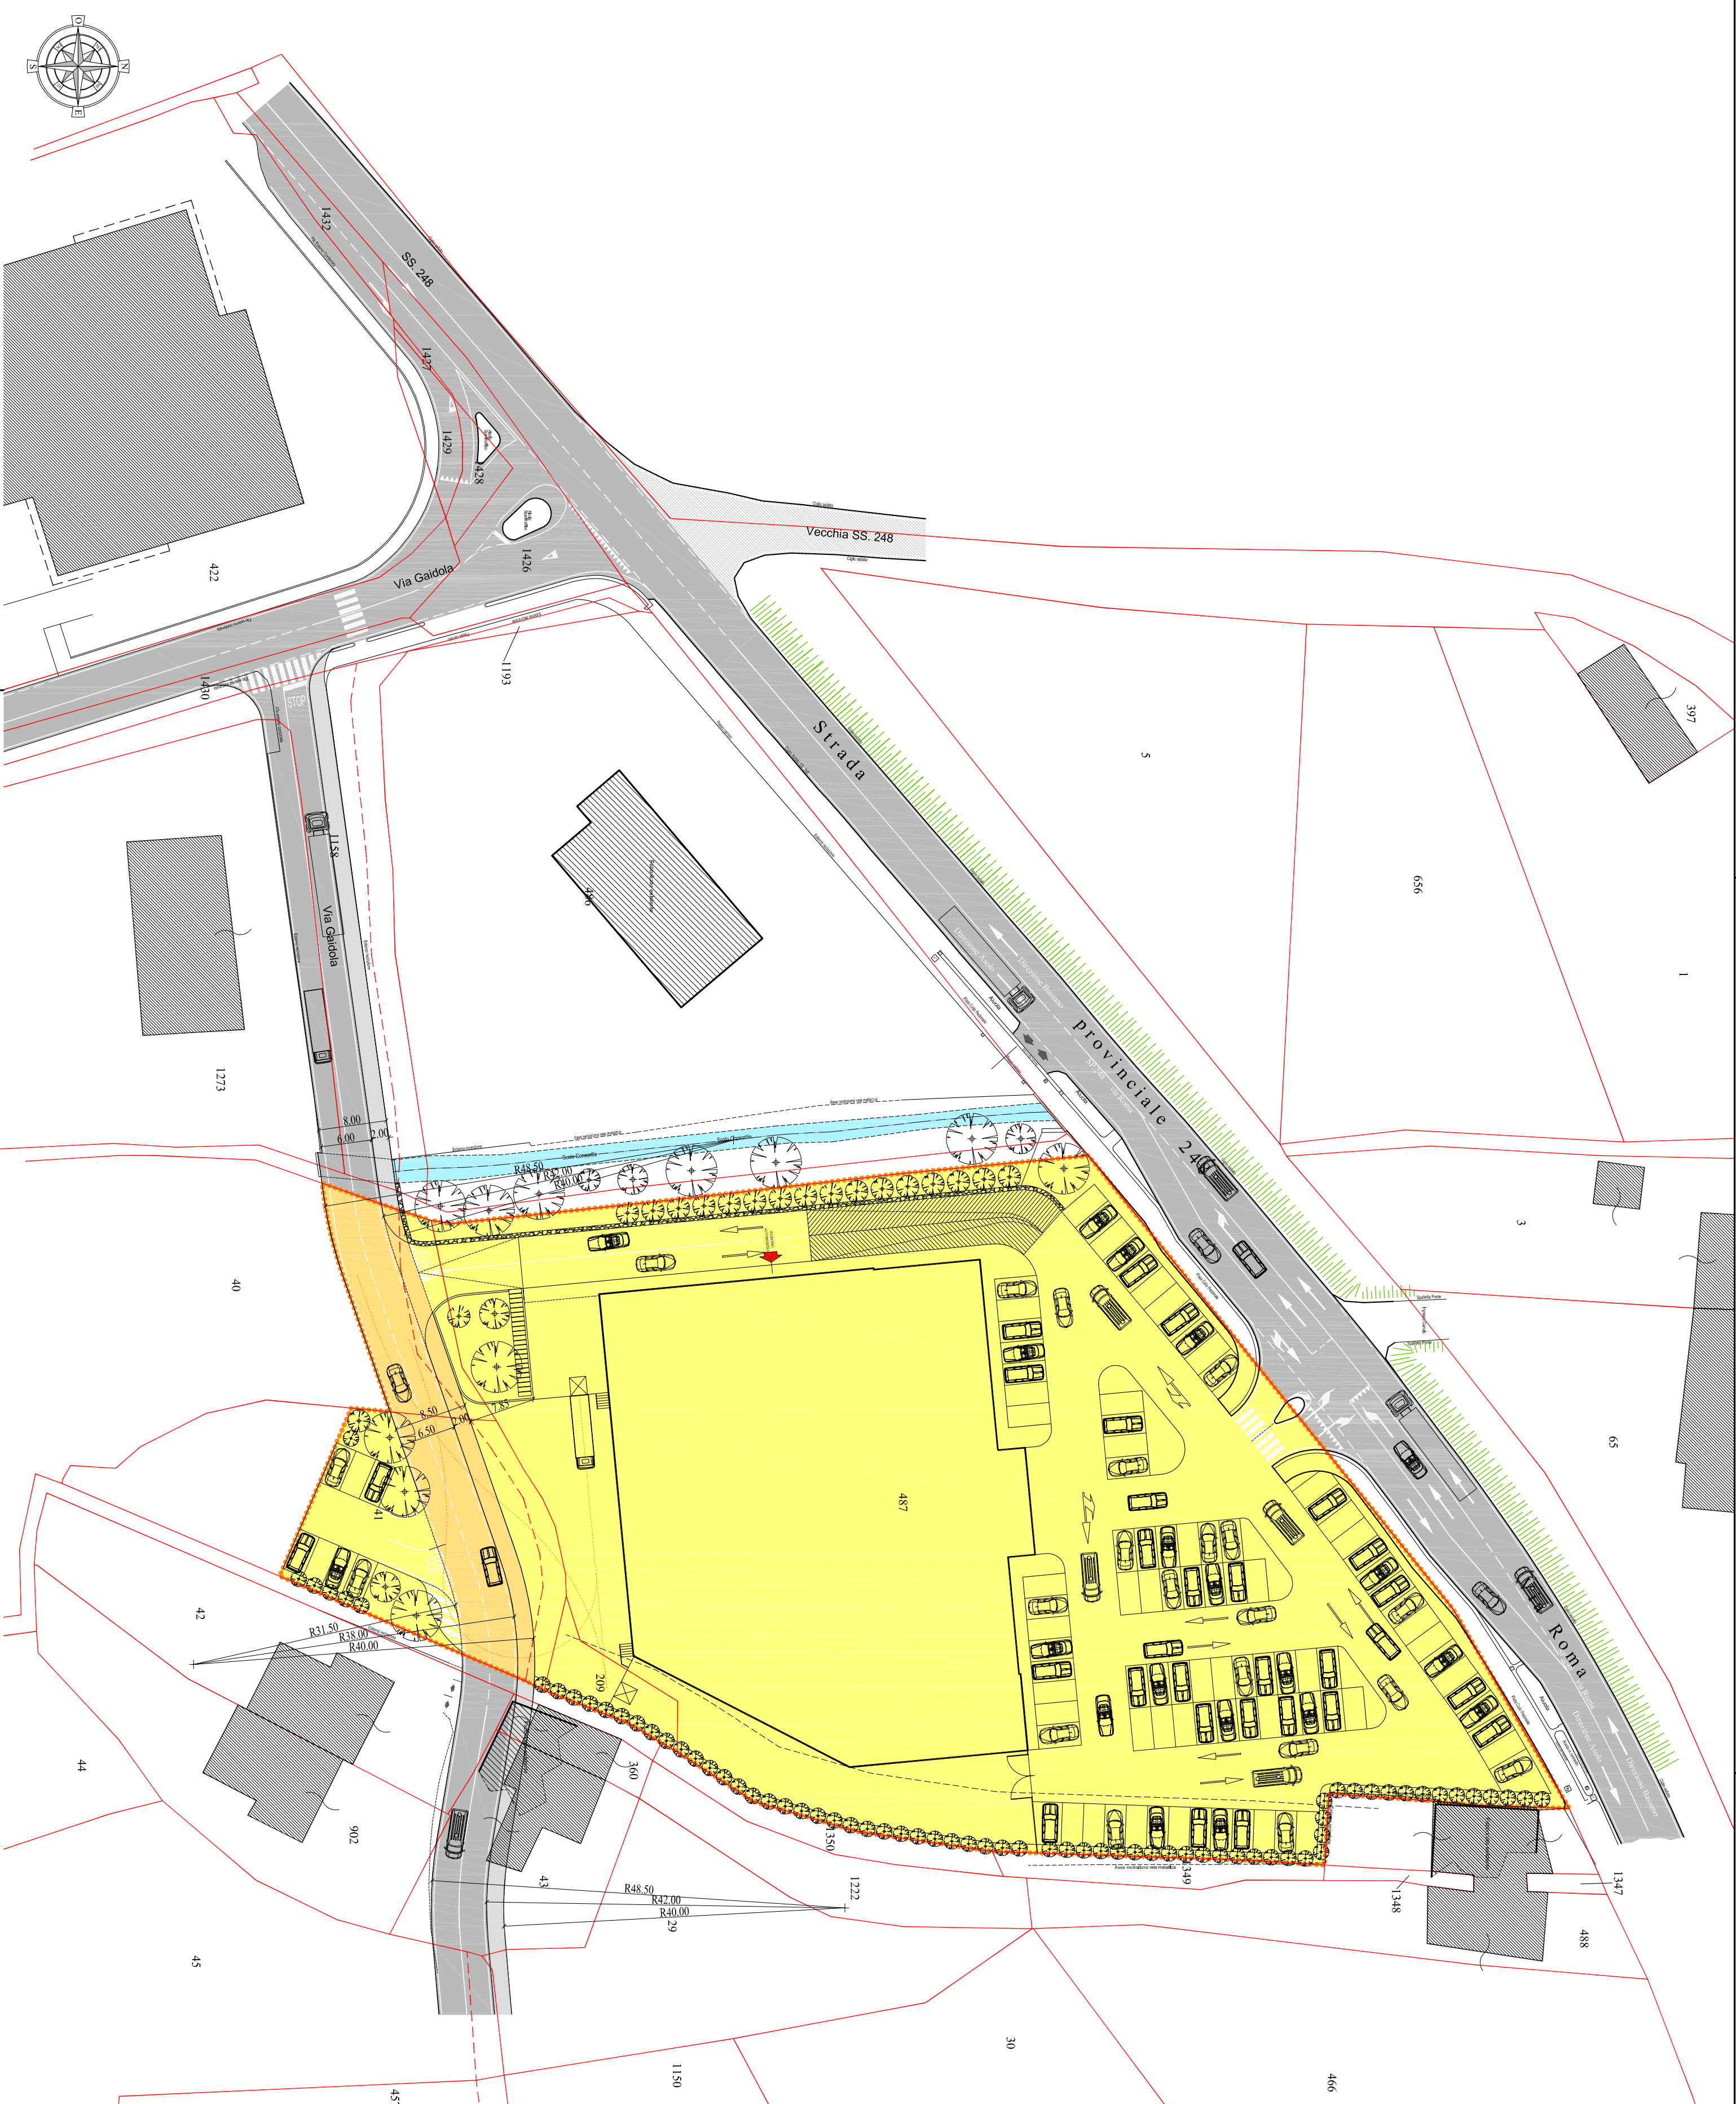

PLANIMETRIA GENERALE scala 1:500