



# COMUNE DI FONTE PROVINCIA DI TREVISO


**PIANO URBANISTICO ATTUATIVO**  
SCHEDA 6 - ATR/2 - ONE' VIA ROMA

Tav. 12  
**PROGETTO**  
Particolare via Gaidola  
scala 1:200

DITTA: **Ali S.P.A.** - Via Olinda, n.2 - 35127 - PADOVA  
PROGETTISTI: ING. MARIO GARBINO  
COLL. VITTORIO CUMERLATO  
Elaborazione Grafica "Studio Garbino" - Bassano del Grappa (VI) - Largo Parolini, n.131 - e-mail: studiogarbino@libero.it

**LEGENDA**

	Ambito di intervento
	Scolo Consortile
	Scede stradale via Gaidola
	Merctiapicde

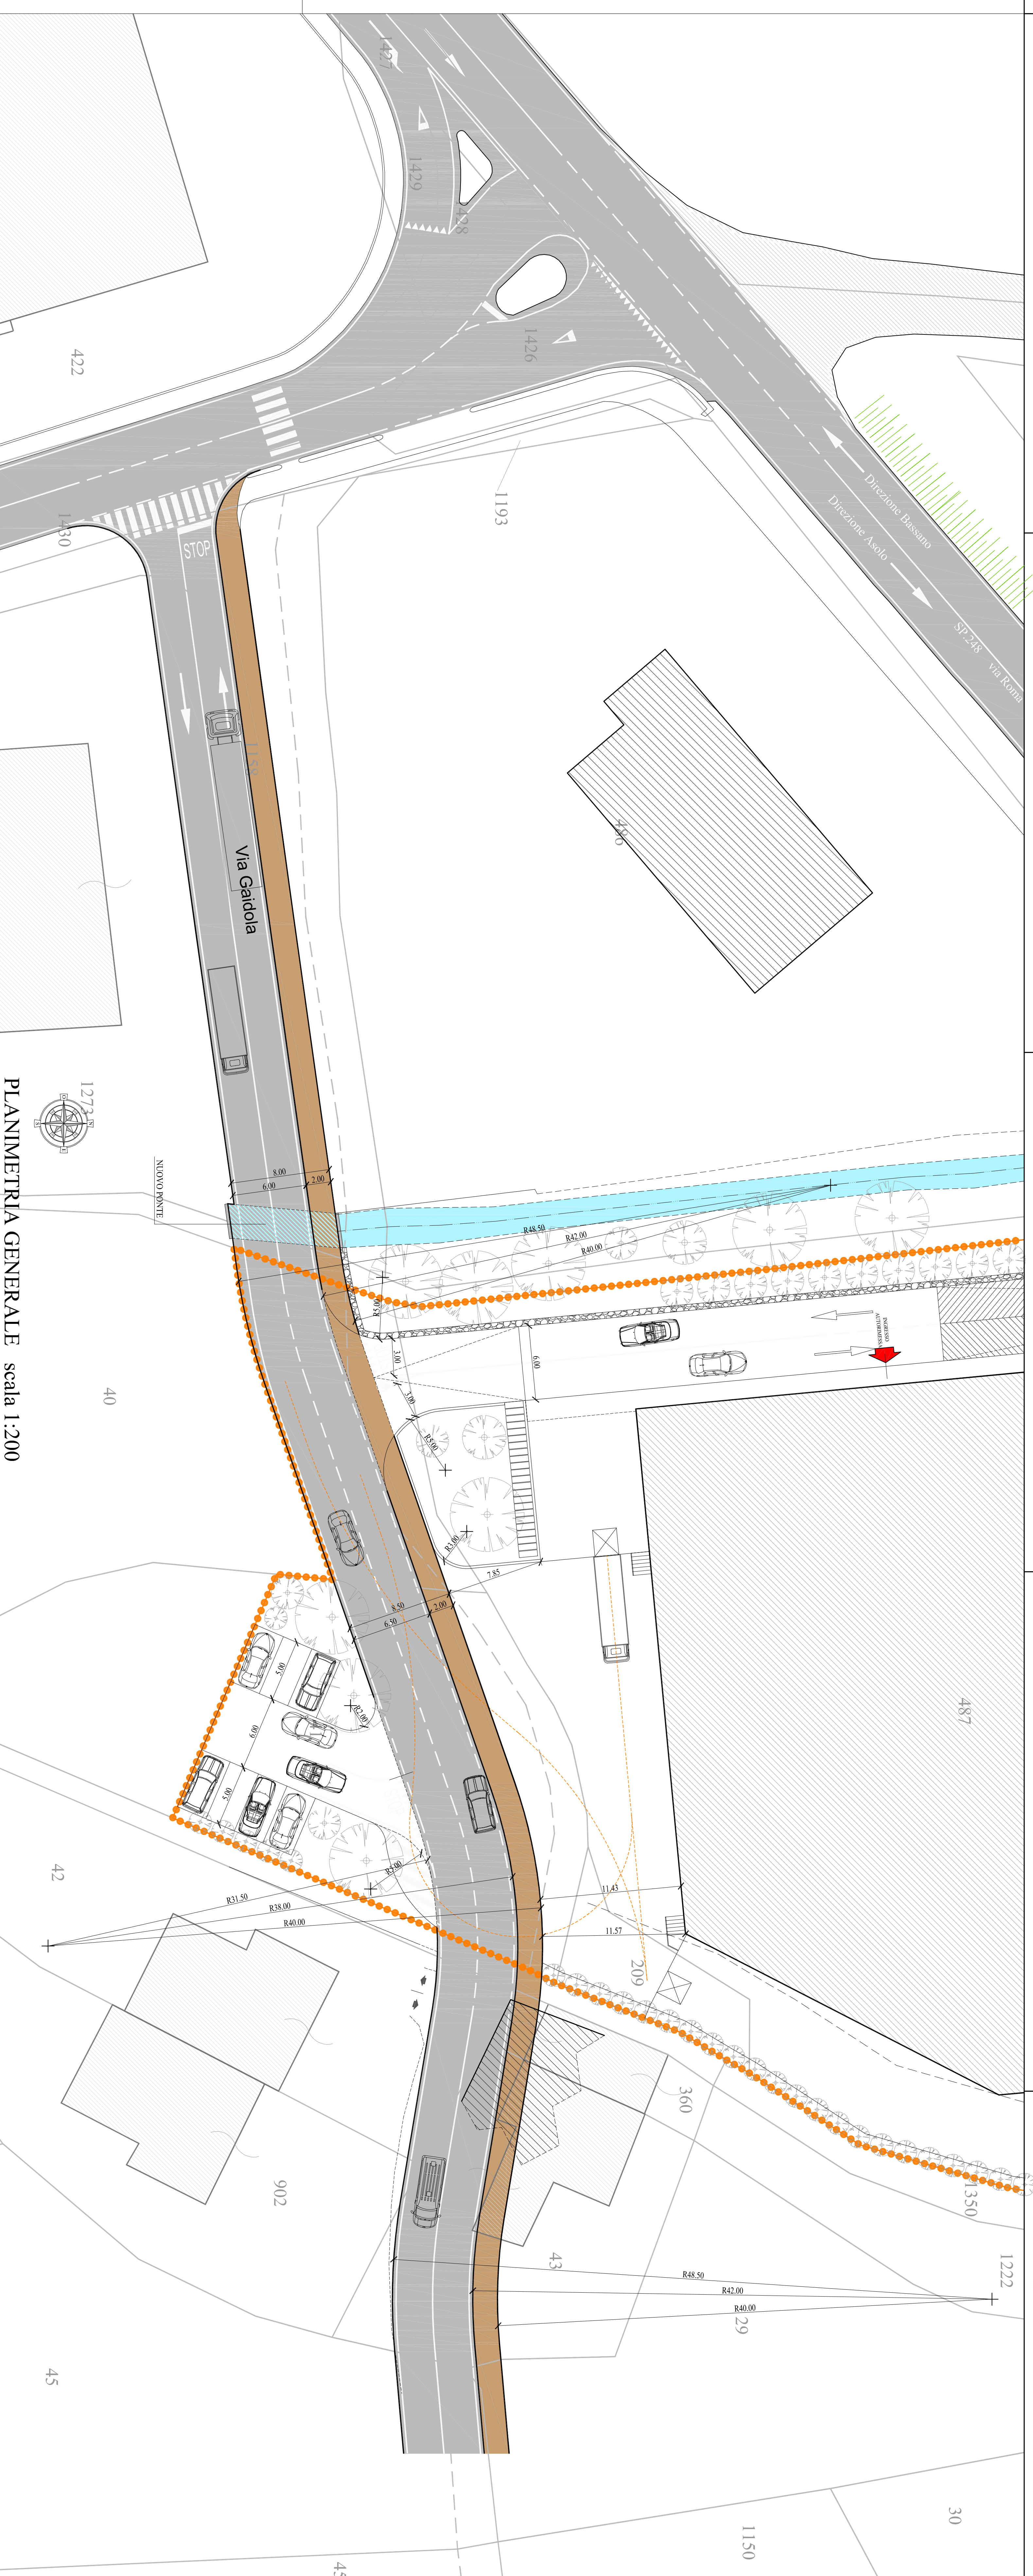

**PLANIMETRIA GENERALE** scala 1:200