COMUNE DI FONTE
PROVINCIA DI TREVISO

PIANO URBANISTICO ATTUATIVO
SCHEDA 6 - ATR/2 - ONE' VIA ROMA

Tav.14 — PROGETTO

Linea rete smaltimento acque nere fognatura — scala 1:200
Linea rete acquedotto
Linea rete gas metano

DITTA: ALI S.P.A. Via Olanda, n.2 - 35127 - PADOVA

PROGETTISTI: *ING. MARIO GARBINO*
COLL. VITTORIO CUMERLATO

Elaborazione Grafica "Studio Garbino" - Bassano del Grappa (VI)- Largo Parolini, n.131 e-mail studiogarbino@libero.it

LEGENDA

- Ambito di intervento

LINEA RETE SMALTIMENTO ACQUE NERE FOGNATURA

- Tubazione in gres Ø25cm.
- Tubazione in gres Ø20cm.
- Pozzetto di ispezione stradale Ø80cm.
- Pozzetto di allacciamento Ø50cm.
- Acque nere
- Acque bionde
- Tubazione in pvc Ø10cm. acque nere
- Tubazione in pvc Ø10cm. acque bionde
- Tubazione in pvc Ø16cm. acque nere
- Pozzetto di ispezione e controllo 50x50cm.
- Pozzetto con sifone tipo Firenze
- Vasca Imhoff
- Subirrigazione

LINEA RETE ACQUEDOTTO

- Tubazione DN90 PN25
- Tubazione DN63 PN16
- Vano contatore
- Pozzetto di ispezione 100x100x80cm.
- Pozzetto di allacciamento 60x60x60cm.
- Idrante soprasuolo

LINEA RETE GAS METANO

- Linea media pressione
- Linea bassa pressione
- Vano contatore
- Pozzetto

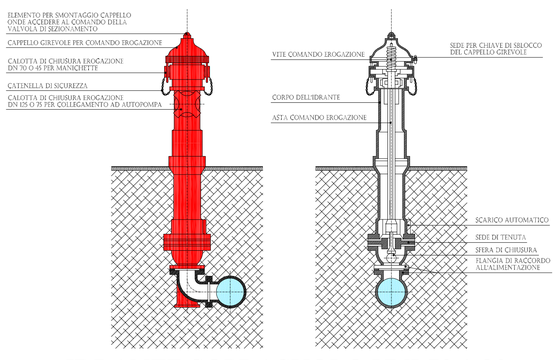

IDRANTE SOPRASUOLO UNI 70 1:20

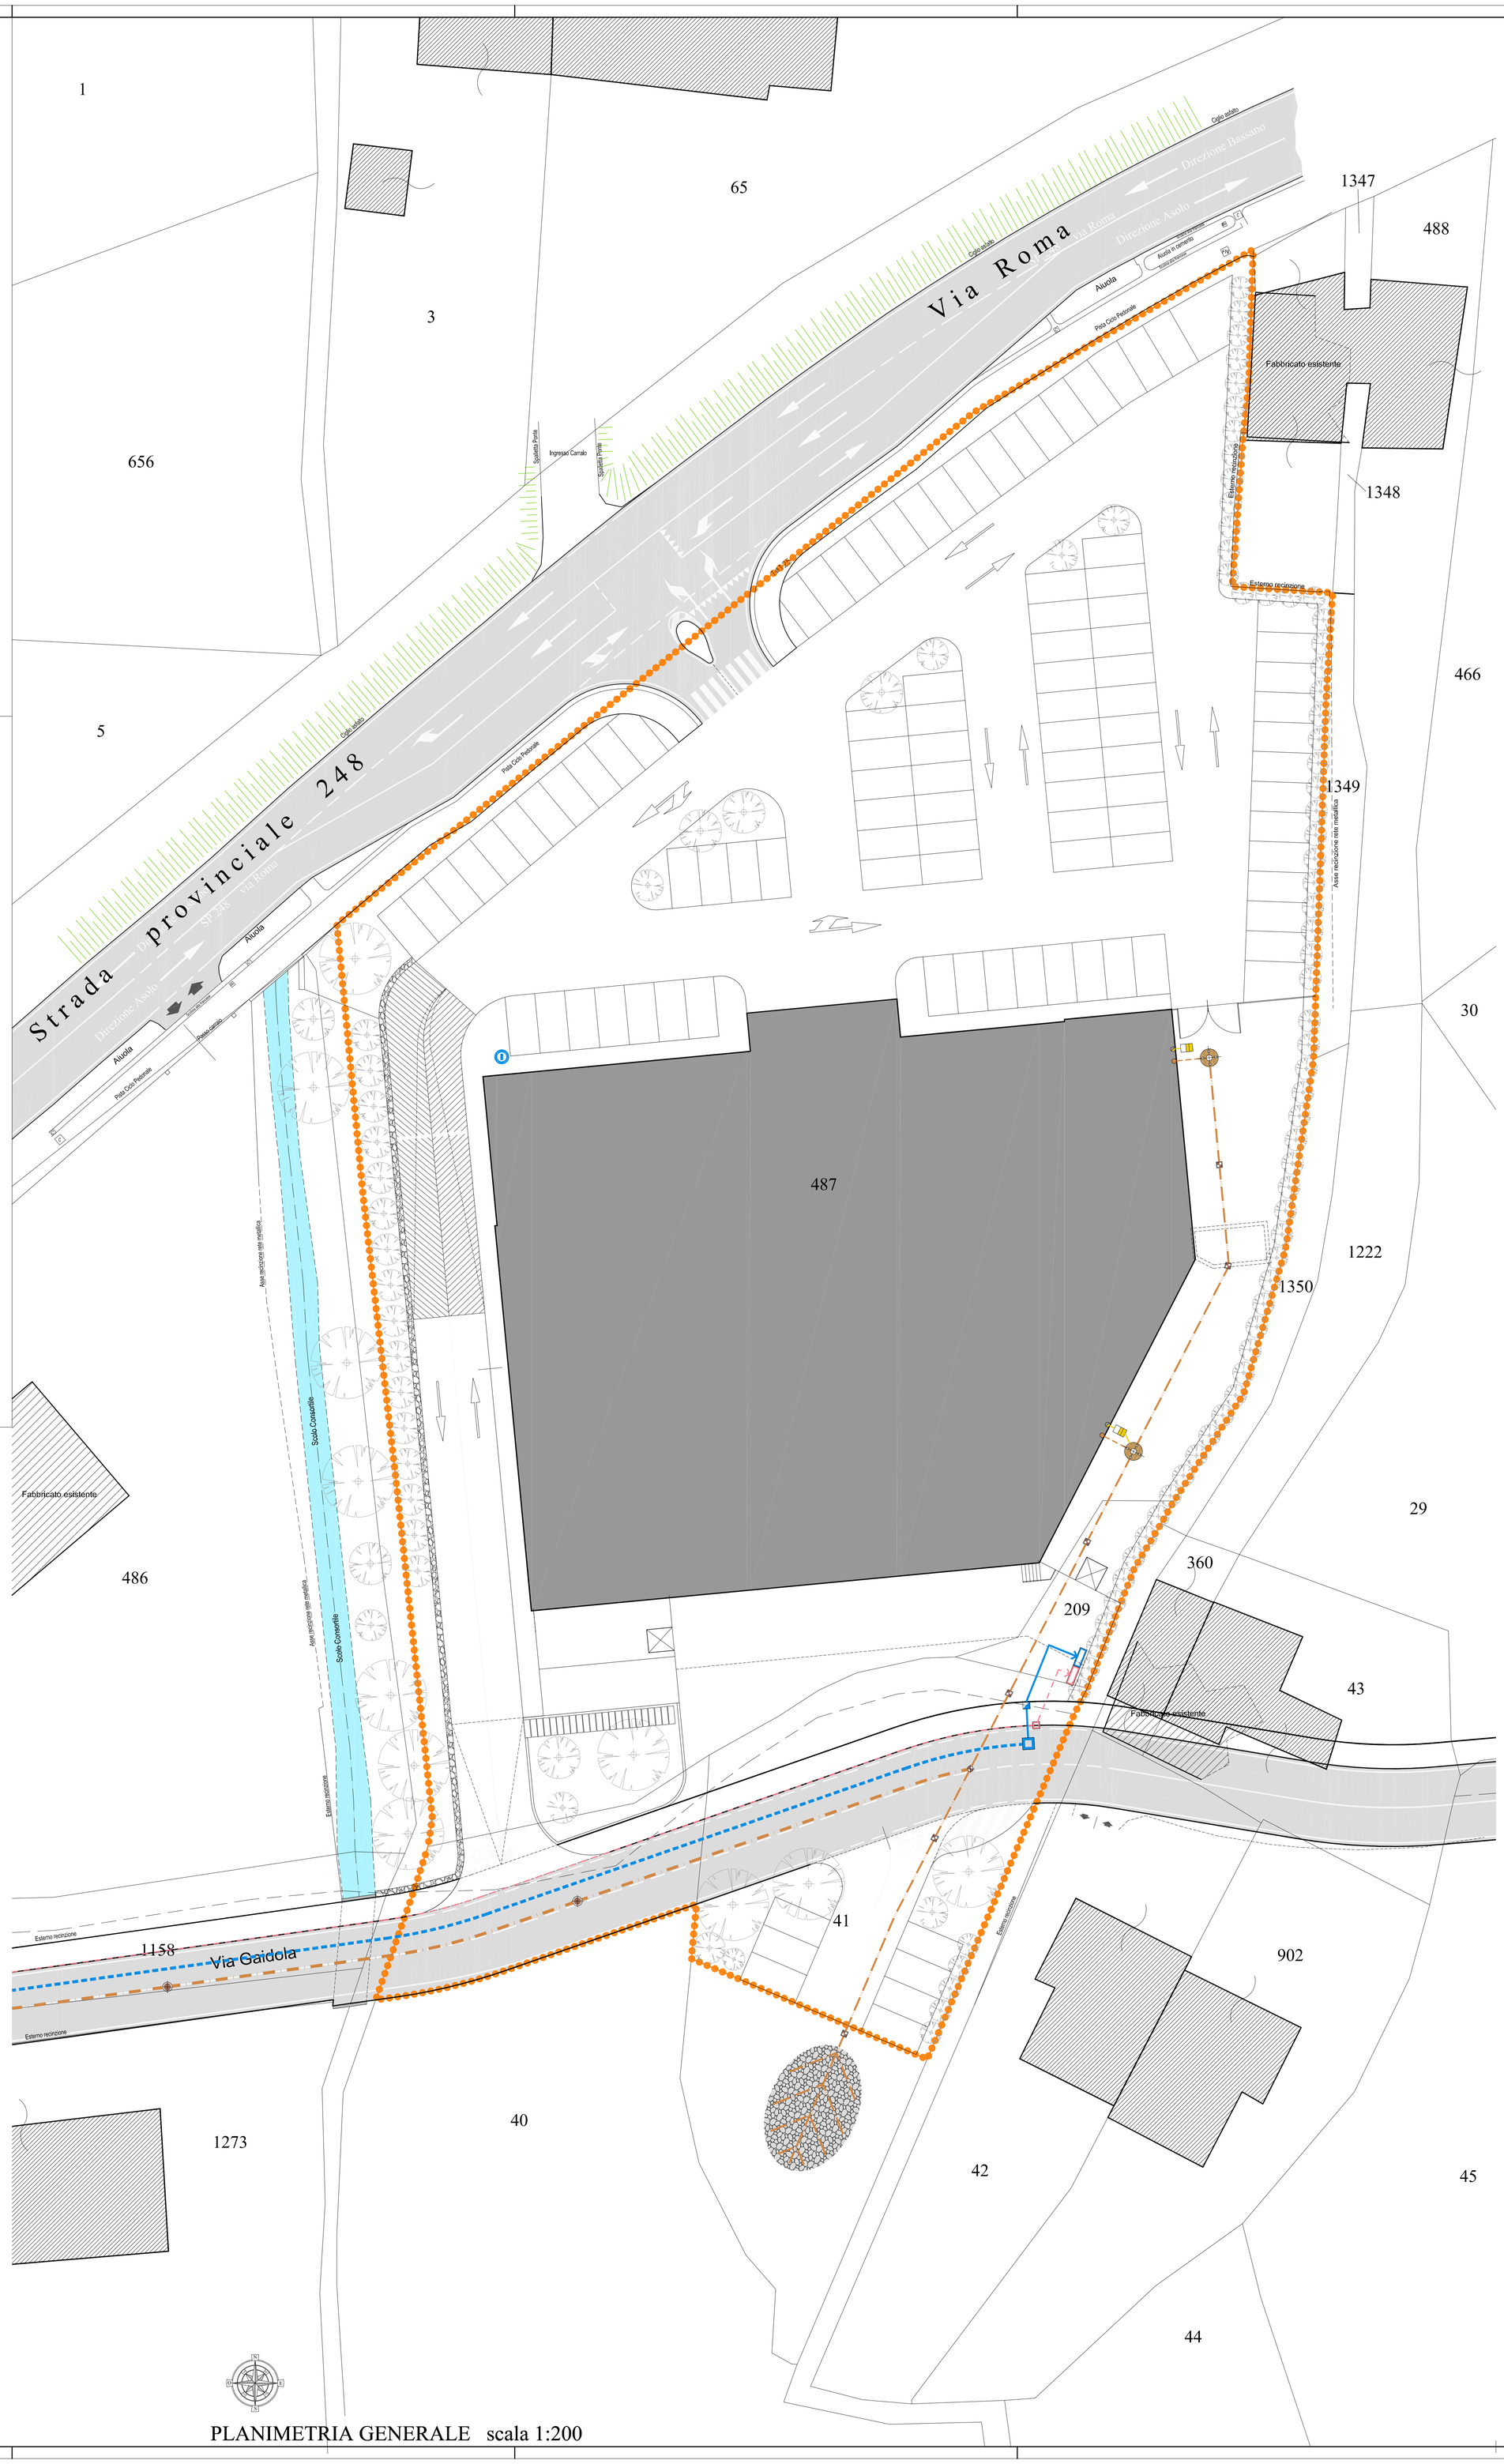

PLANIMETRIA GENERALE scala 1:200

Elaborazione Grafica "Studio Garbino" - Bassano del Grappa - Largo Parolini, n.131 - Tel. 0424 521037 - Fax. 0424 521037 - E-mail: studiogarbino@libero.it

Elaborazione Grafica "Studio Garbino" - Bassano del Grappa - Largo Parolini, n.131 - Tel. 0424 521037 - Fax. 0424 521037 - E-mail: studiogarbino@libero.it